



МИНИСТЕРСТВО ОБРАЗОВАНИЯ РЕСПУБЛИКИ МОРДОВИЯ

ПРИКАЗ

от «30» 01. 2023 г.

№ 43

Об утверждении типового проекта
дизайна и зонирования помещений
центров образования
естественно-научной и технологической
направленностей «Точка роста» в 2023 году

В целях реализации Комплекса мер («дорожной карты») по созданию и функционированию в общеобразовательных организациях, расположенных в сельской местности и малых городах, центров образования естественно-научной и технологической направленностей «Точка роста», утвержденного приказом от 15.11.2022 г. № 1191, на основании письма ФГАУ «Фонд новых форм развития образования» от 26.01.2023 г. № 100/2601-01 «О согласовании дизайн проекта и проекта зонирования центров образования естественно-научной и технологической направленностей «Точка роста»».

приказываю:


1. Утвердить прилагаемый типовой проект дизайна и зонирования помещений центра образования естественно-научной и технологической направленностей «Точка роста» в 2023 году.
2. Рязановой Т.В., зам.директора ГБУ РМ «Центр оценки качества образования – «Перспектива», довести настоящий приказ до руководителей общеобразовательных организаций, на базе которых в 2023 году будут созданы центры образования естественно-научной и технологической направленностей «Точка роста» (по согласованию).
3. Контроль за исполнением настоящего приказа возложить на заместителя Министра А.В.Бузулукова.

Министр

Е.П.Солдатова


Приложение
к приказу Министерства образования
Республики Мордовия
от « » 2023 г. №

Типовой проект зонирования и дизайна помещений под размещение центра образования естественно-научной и технологической направленностей «Точка роста»

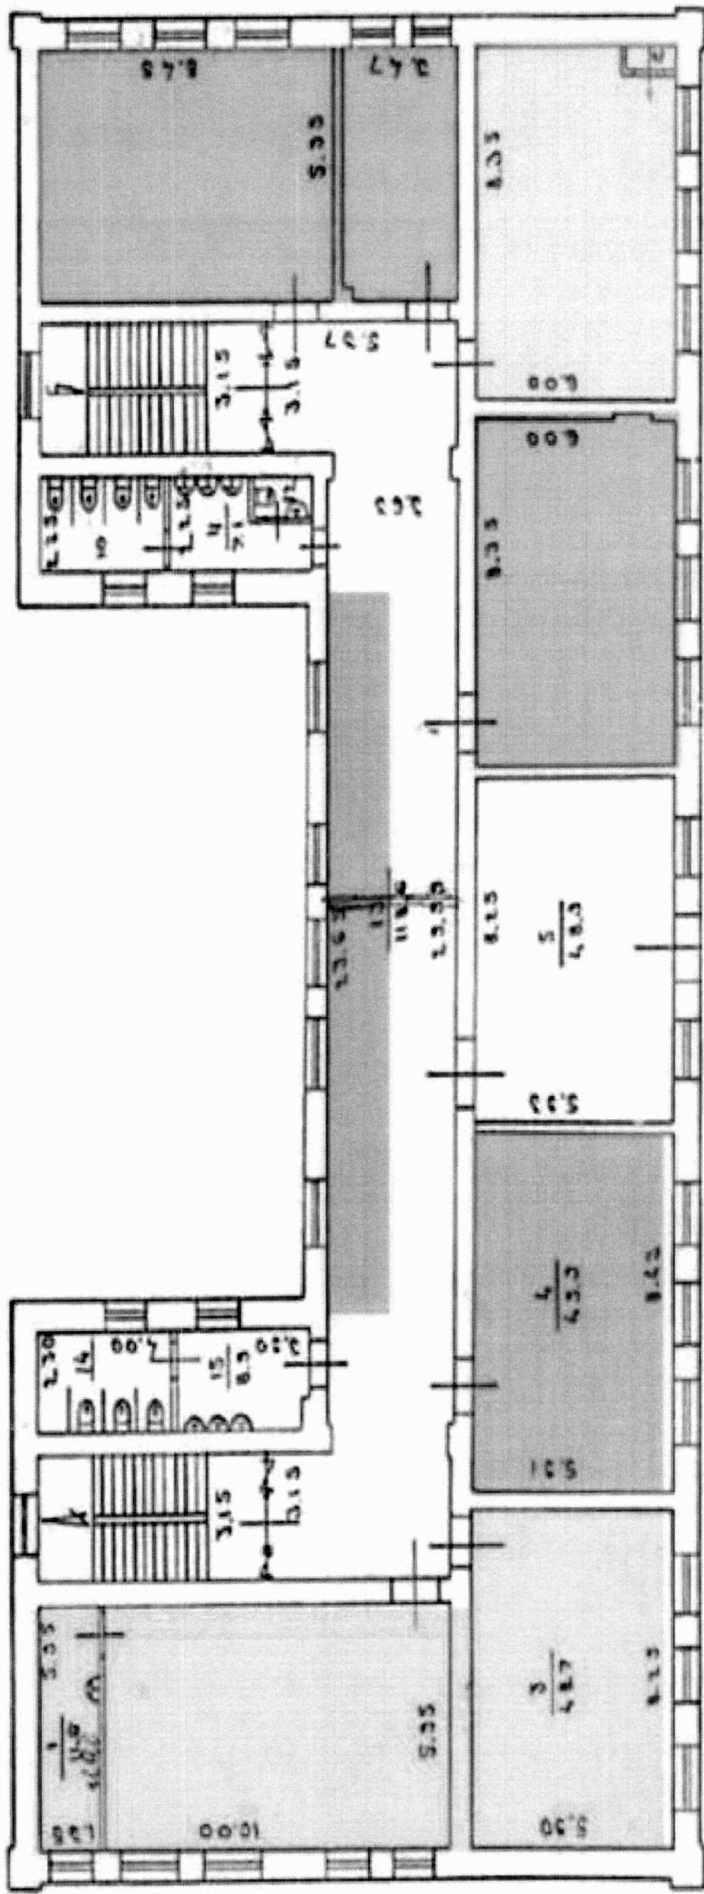


- Лаборатория технологическая 60 м²
- Лаборатория биологическая 40 м²
- Рекреационные зоны 50 м²
- Лаборатория химическая 40 м²
- Лаборатория физическая 40 м²

Физическая лаборатория

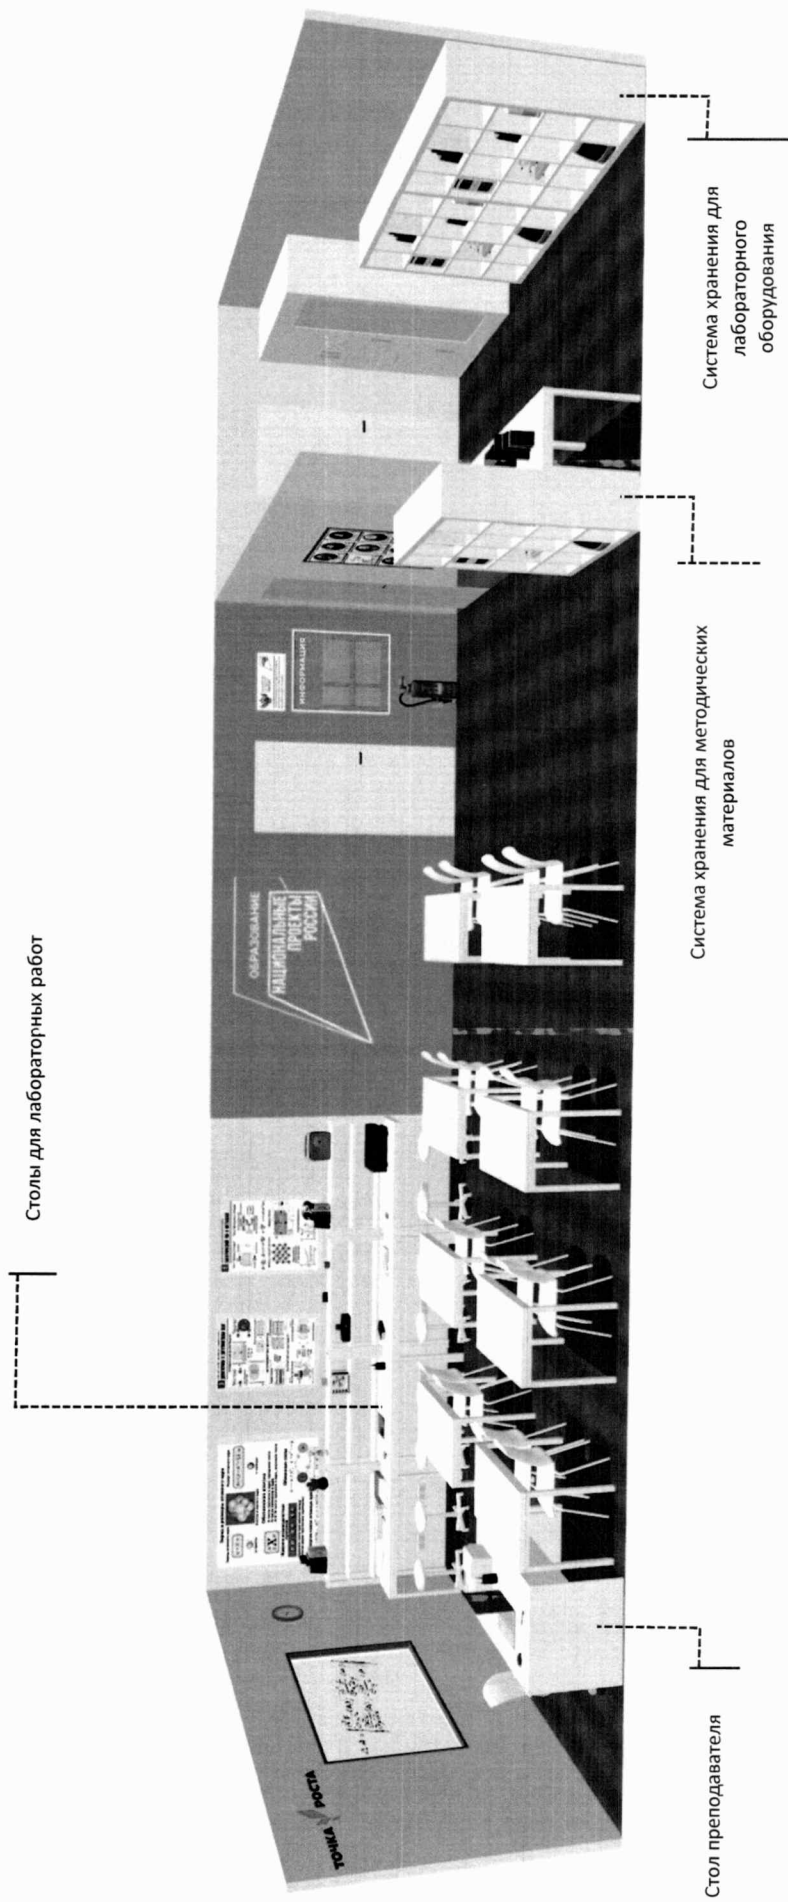

Химическая и биологическая лаборатория

Столы для лабораторных работ

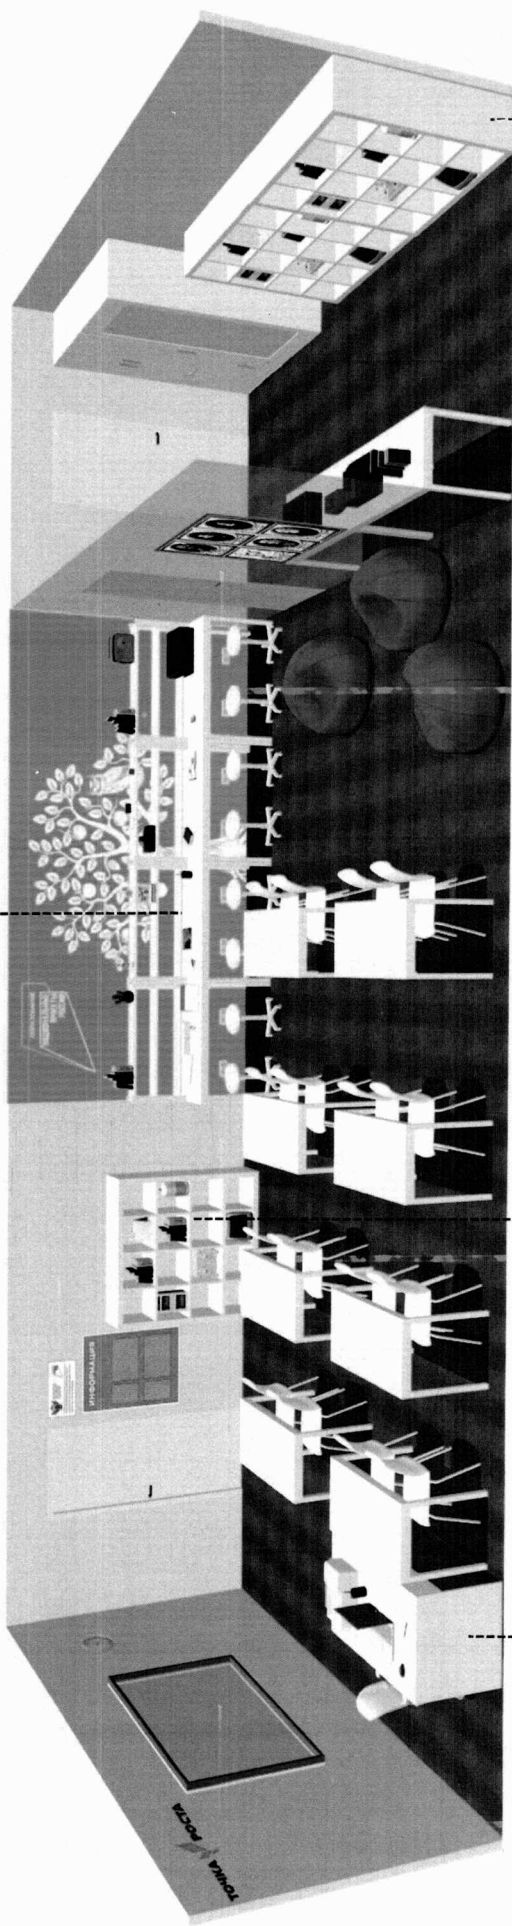

Система хранения для лабораторного оборудования

Система хранения для методических материалов

Стол пре юдавателя

Технологическая лаборатория

